

360

objížděná trasa
pro IZS

MIMO
VOZIDLA
S POVOLENÍM
STAVBY


MIMO
VOZIDLA
IZS


4/2021	
Vypracoval:	Souralová Jana
Kreslil:	Souralová Jana
Č. zakázky :	135/21
Číslo výkresu:	1
Zakázka:	Přechodné dopravní značení



Služby v oblasti dopravního značení

VÁŽANY


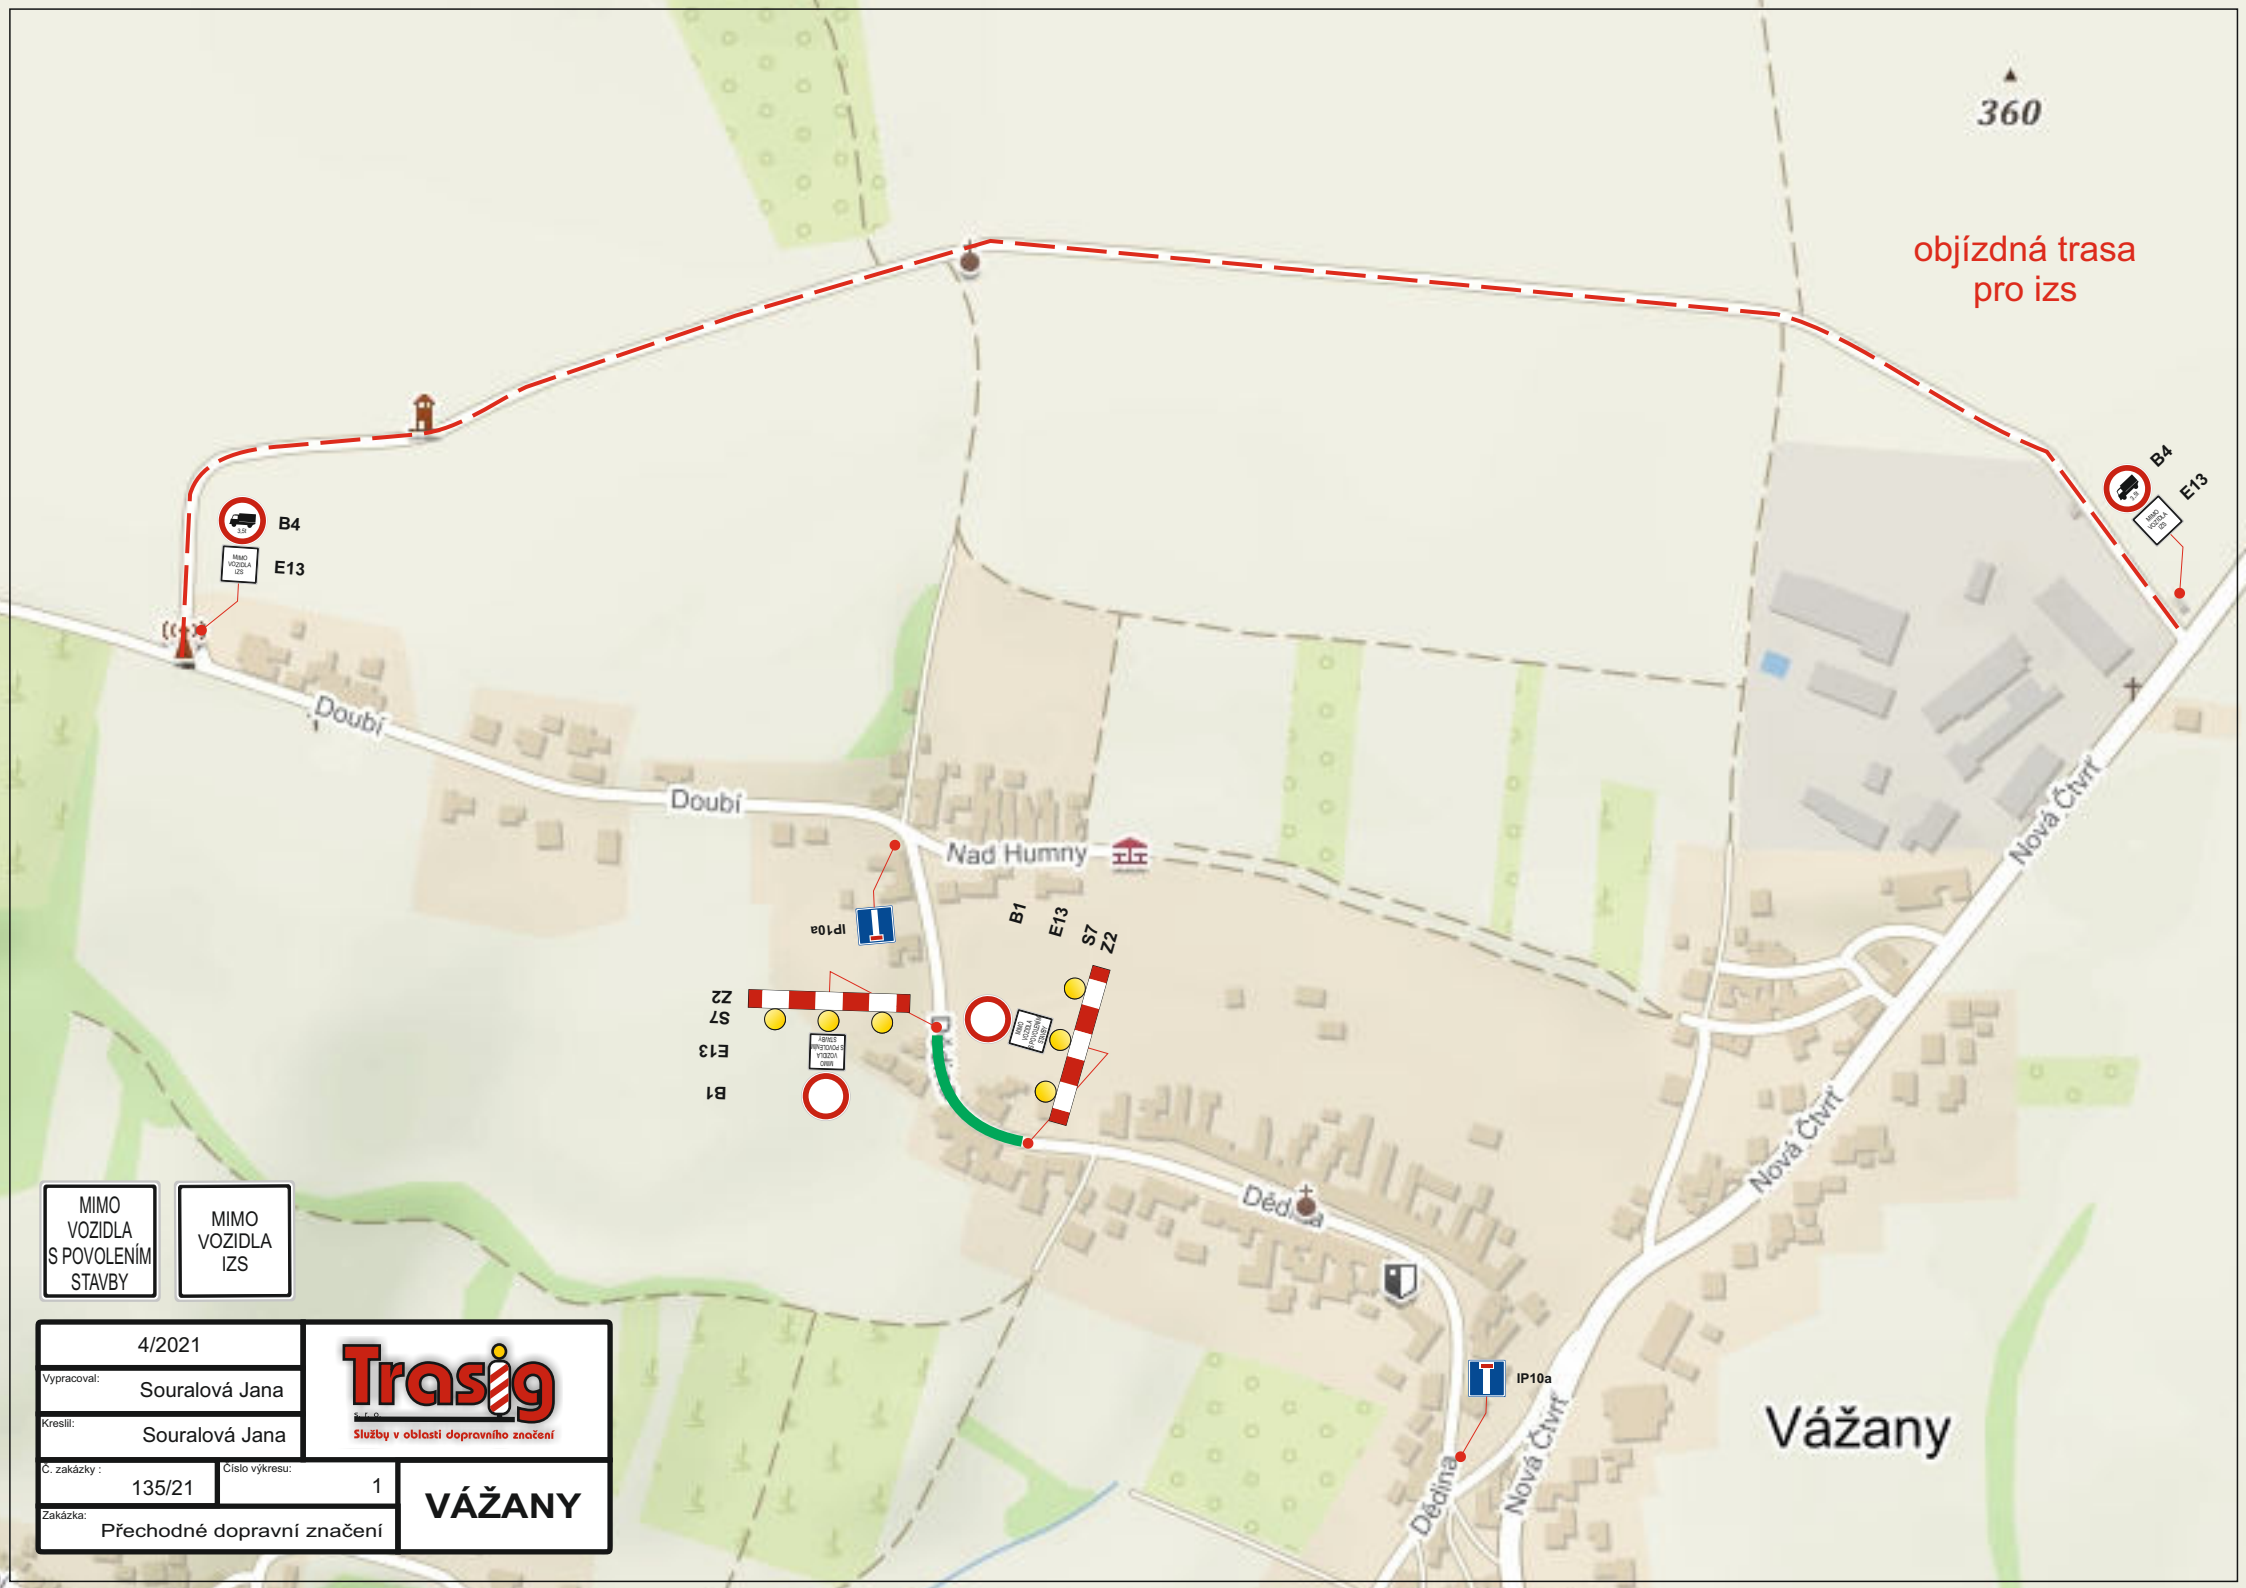


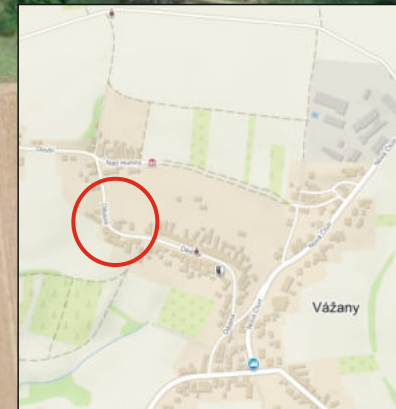

Délka prac.místa cca 50m,
průjezdni šířka min. 2,75m. Při
provádění prací na druhé straně
bude dopravní značení
zrcadlově přetočeno.

4/2021	
Vypracoval:	Souralová Jana
Kreslil:	Souralová Jana
Č. zakázky :	135/21
Číslo výkresu:	2
Zakázka:	Přechodné dopravní značení
Trasig Služby v oblasti dopravního značení	
VÁŽANY	

4/2021		 Služby v oblasti dopravního značení		
Vypracoval:	Souralová Jana			
Kreslil:	Souralová Jana			
Č. zakázky:	135/21	Číslo výkresu:	3	VÁŽANY Přechodné dopravní značení
Zakázka:				

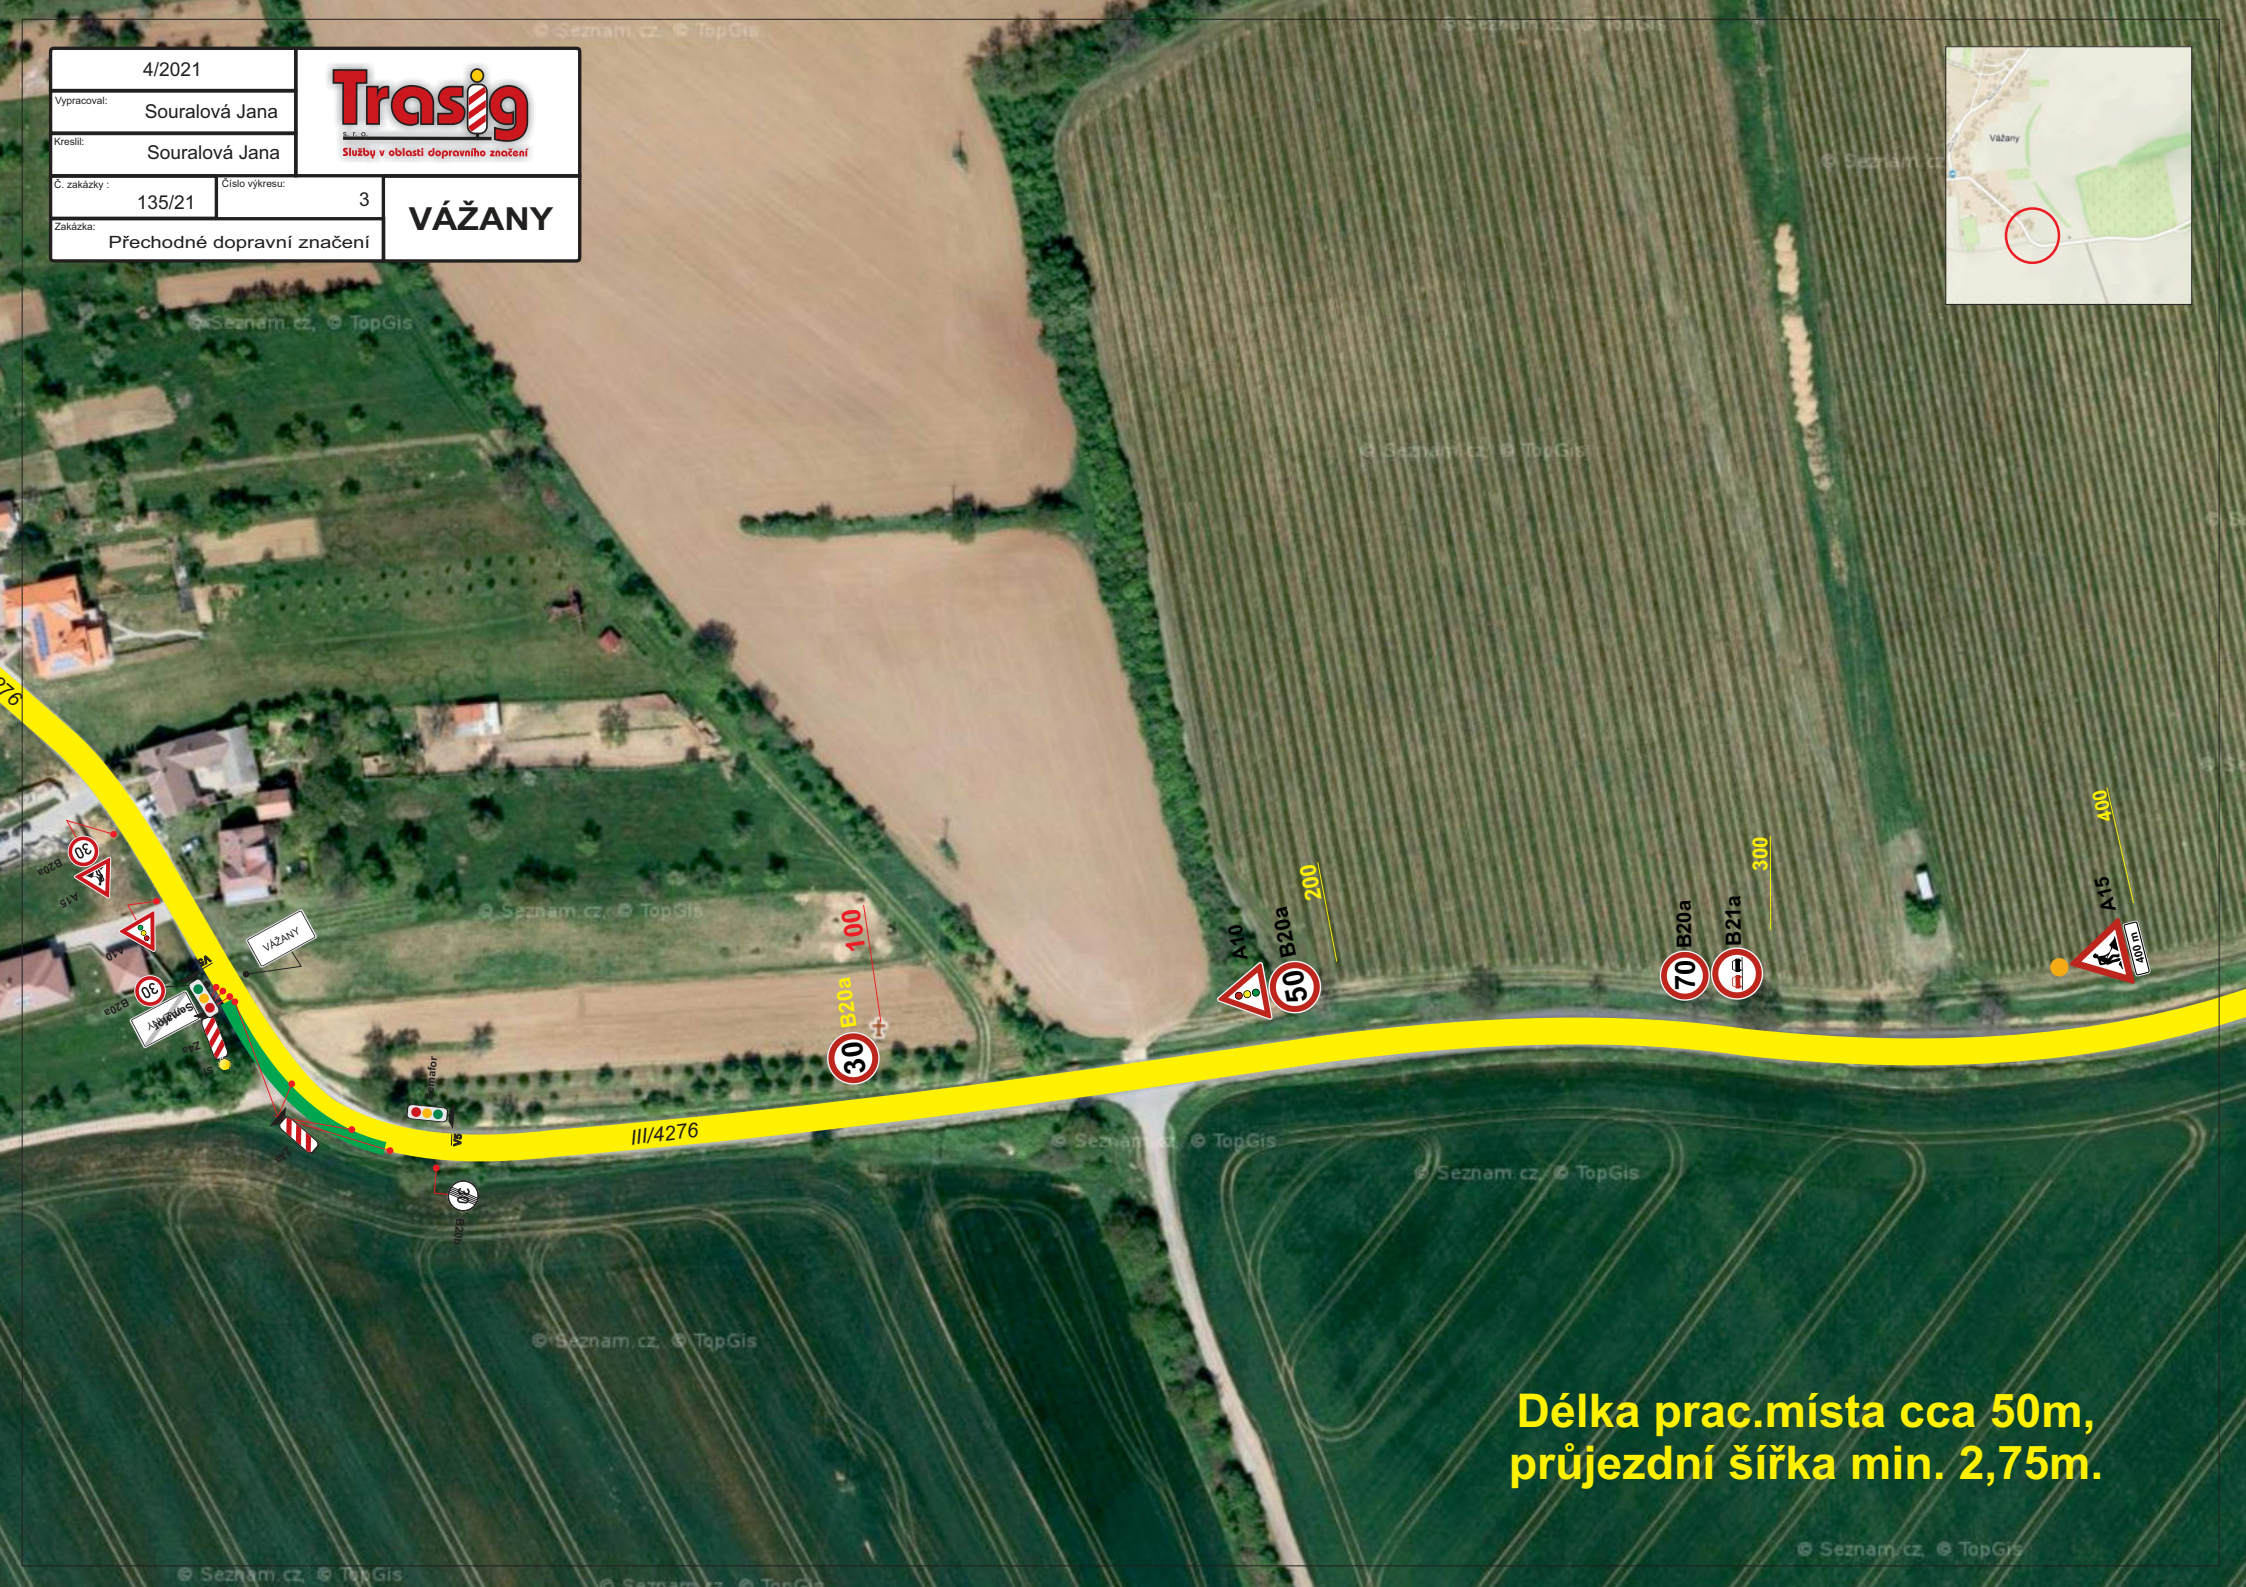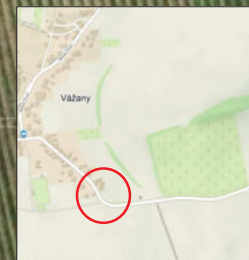


**Délka prac.místa cca 50m,
průjezdni šířka min. 2,75m.**

4/2021			
Vypracoval:	Souralová Jana		
Kreslil:	Souralová Jana		
Č. zakázky :	135/21	Číslo výkresu:	4
Zakázka:	Přechodné dopravní značení		



VÁŽANY

MIMO
VOZIDLA
S POVOLENÍM
STAVBY

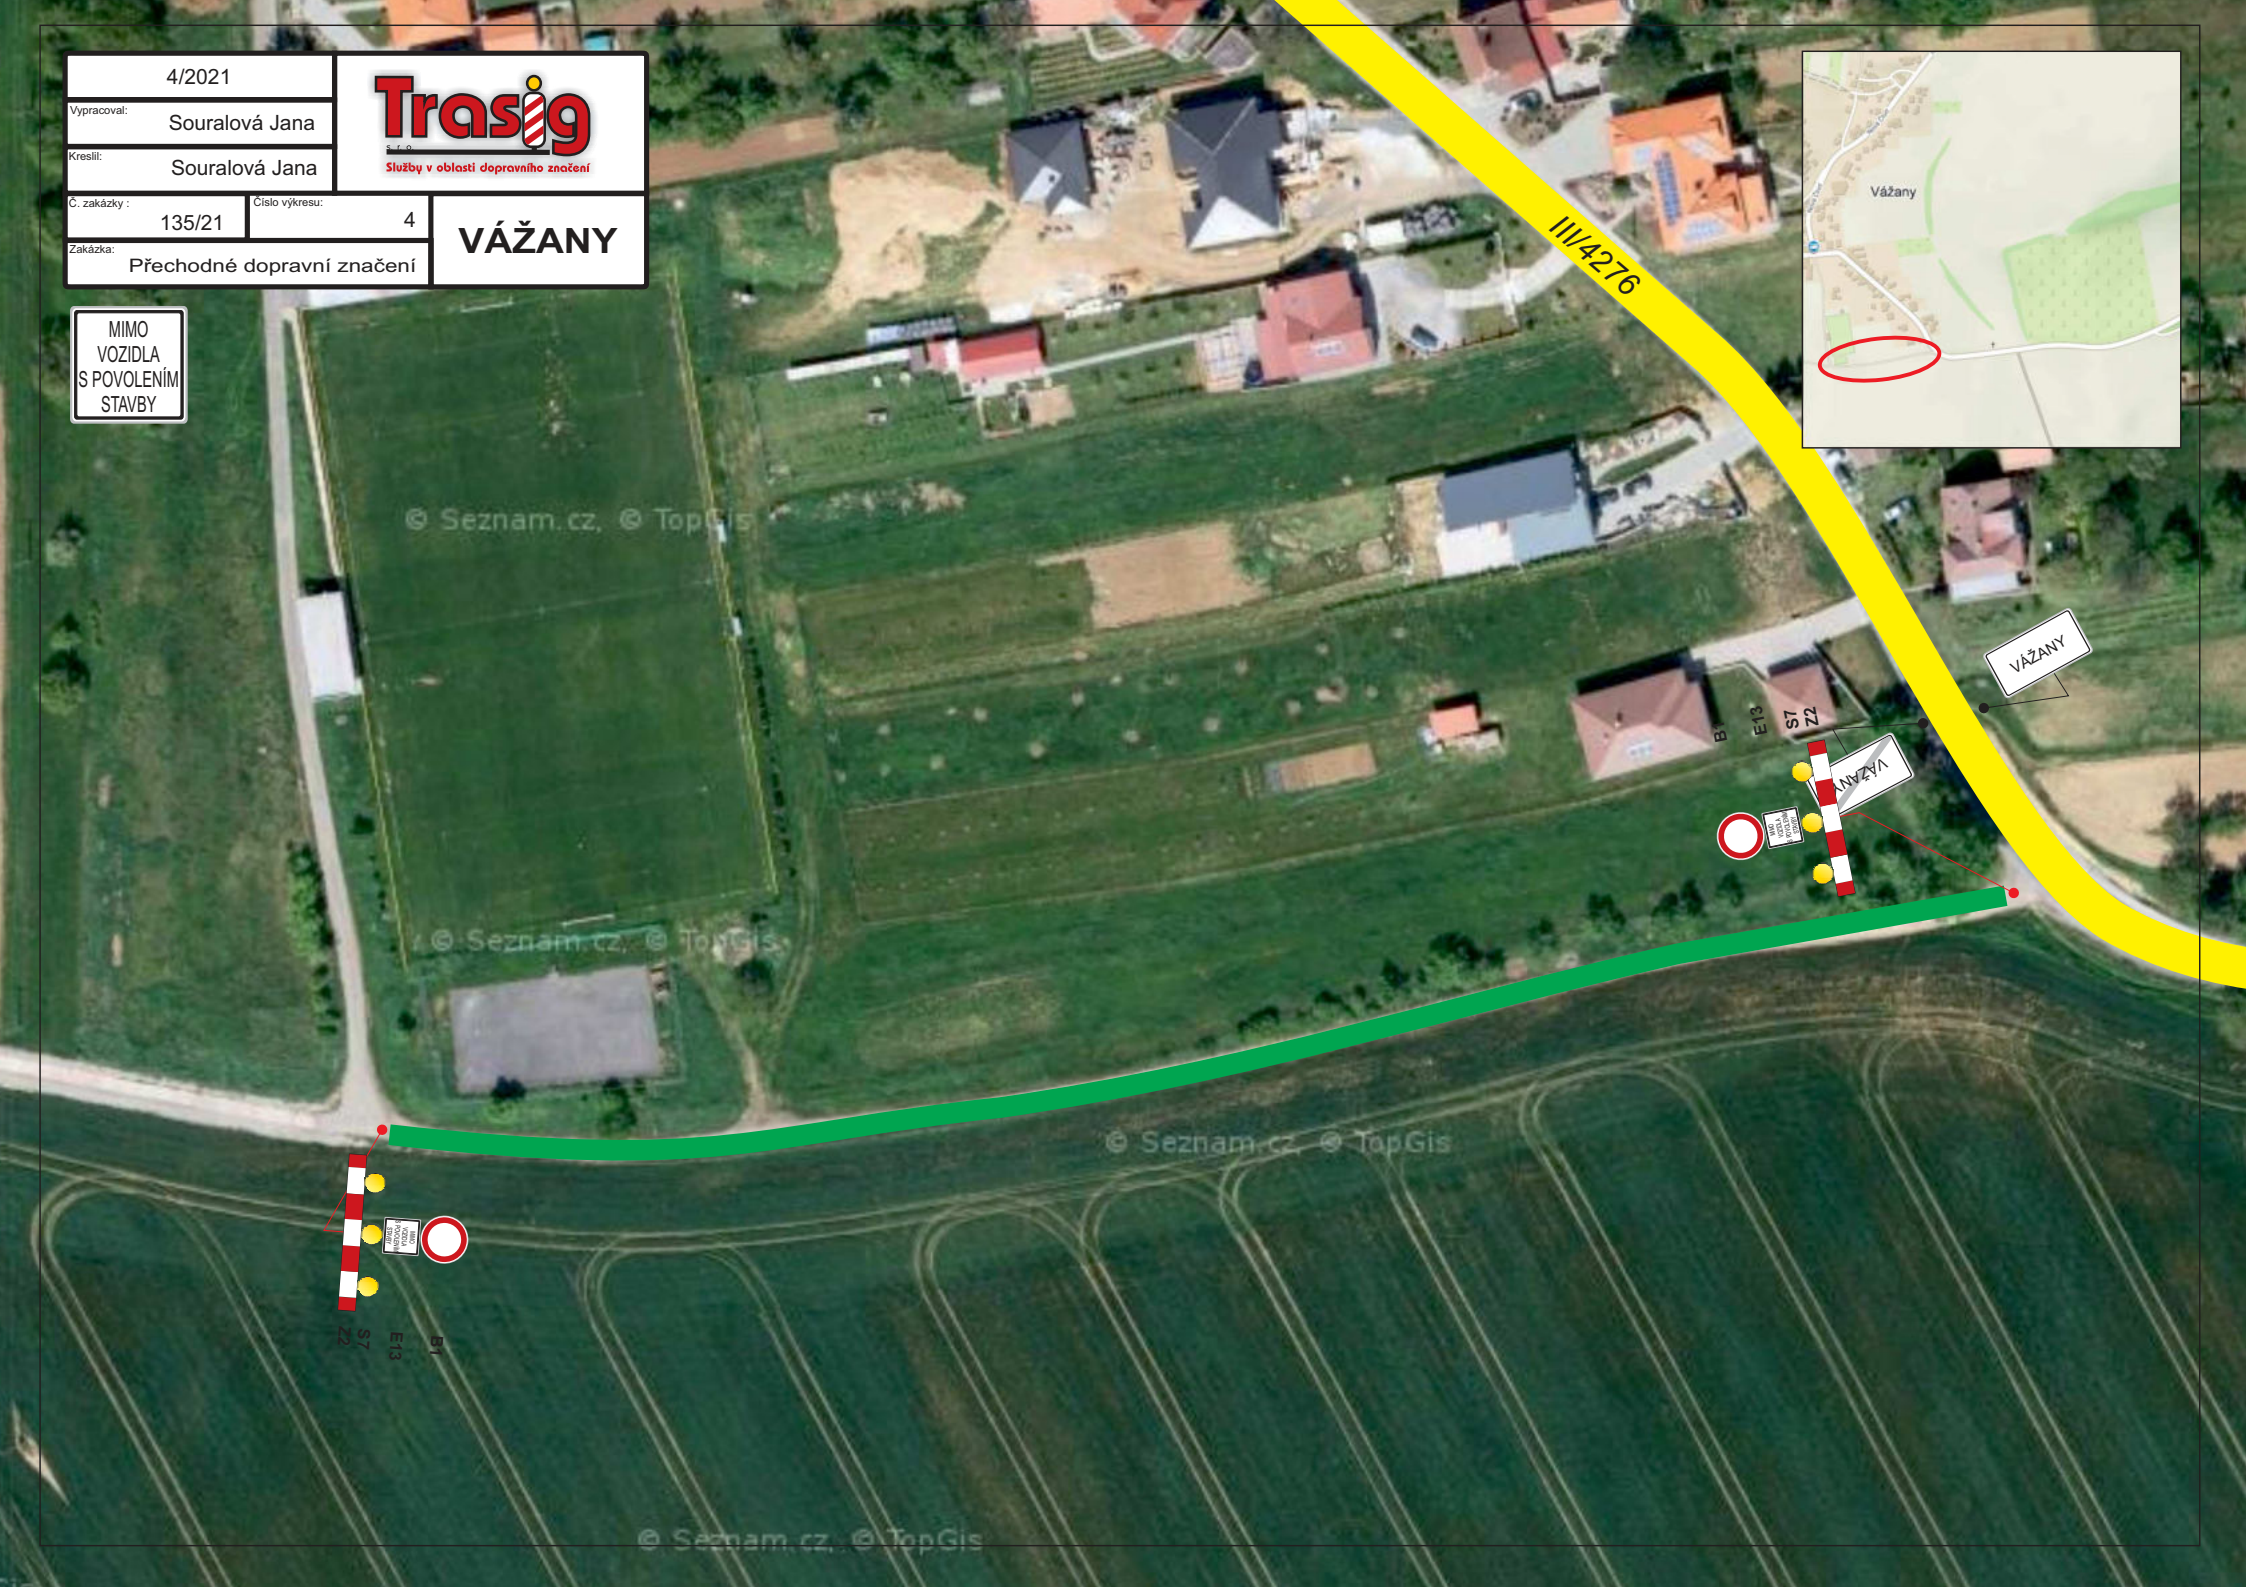

4/2021		 Služby v oblasti dopravního značení		
Vypracoval:	Souralová Jana			
Kreslil:	Souralová Jana			
Č. zakázky :	134/21	Číslo výkresu:	vzor.list	OŘECHOV + VÁŽANY
Zakázka:	Přechodné dopravní značení			

100m



100m

Vzorový list výjezdu vozidel stavby
bude použit v obci Ořechov a Vážany