DOKONČENÉ PRACOVNÍ MÍSTO

- IP 22 bude osazeno po dokončení pracovního místa až do doby kolaudace

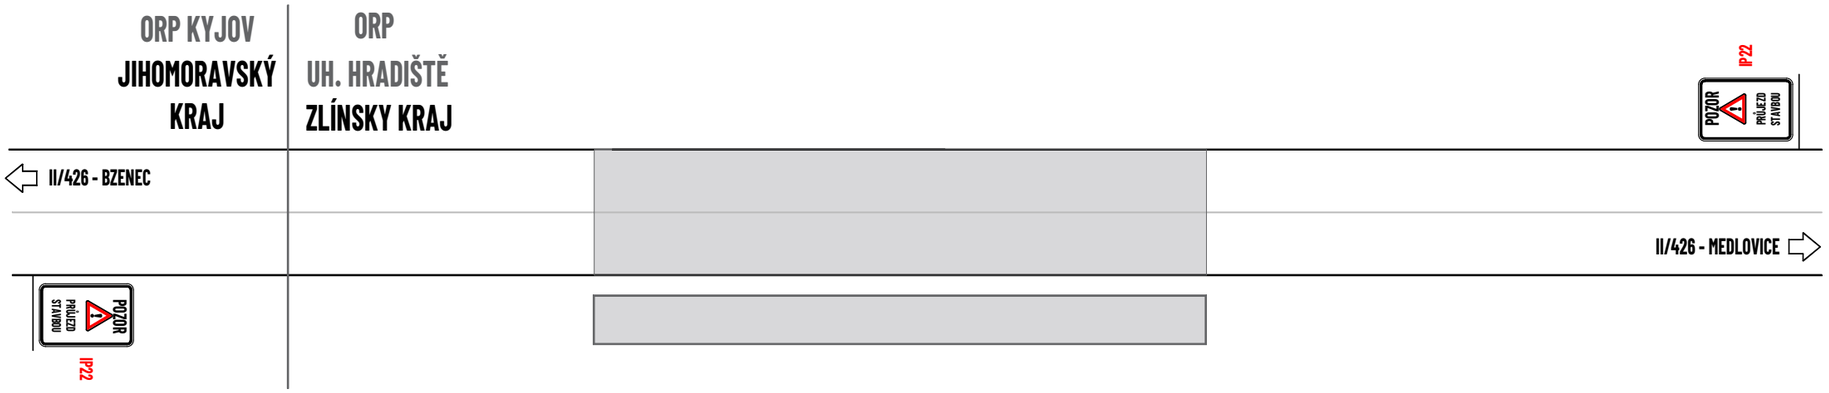

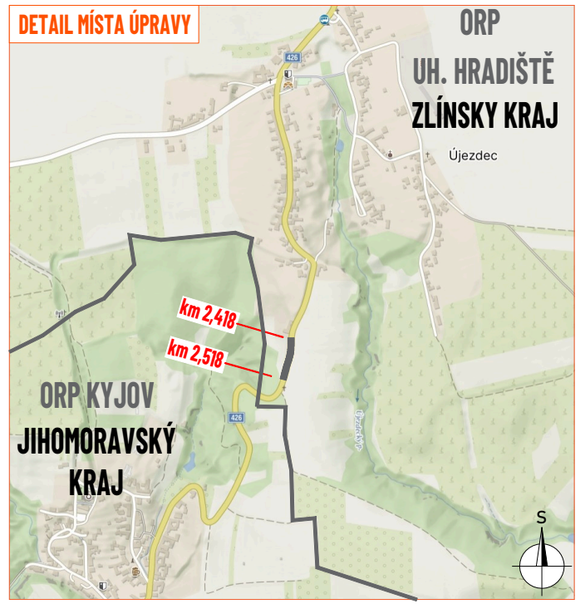

Souhlasíme s přechodnou úpravou provozu a zvláštním užíváním pozemní komunikace.
V souladu s ustanovením § 36 odst. 3 zák. č. 500/2004 Sb. Správního řádu se vzdáváme práva vyjádřit se k podkladům rozhodnutí.

Dopravní značení, které bude v rozporu s přechodným dopravním značením, bude dočasně zneplatněno.

LEGENDA:

- dokončený řešený úsek
- P2 - navržené přechodné svislé dopravní značení
- P2 - stávající svislé dopravní značení
- P2 - zneplatněné stávající svislé dopravní značení

ZDROJ MAPOVÝCH PODKLADŮ	Mapy.cz; © Seznam.cz, a.s.

VYPRACOVAL	VAŠUT
KONTROLOVAL	JANATA
UPRAVIL	
INVESTOR	ŘSZK, p.o.
ZHOTOVITEL	KKS, spol. s.r.o.

NÁZEV STAVBY
SILNICE II/426: ÚJEZDEC, OPĚRNÁ ZEĎ

DOPRAVNĚ INŽENÝRSKÁ OPATŘENÍ
SITUACE PO DOKONČENÍ STAVBY

NVB LINE s.r.o.
Cukrovar 716
768 21 Kvasice
www.nvbline.cz
vasut@nvbline.cz
tel.:775 414 531

FORMÁT	A3
DATUM	13. 4. 2026
Č. ZAKÁZKY	ZK-26-0503